Vorhabenbezogener Bebauungsplan "Frankenwaldbrücke"
Zeichnerischer Teil - Blatt 2 - Ebene 0

Gemeinde: Lichtenberg und Issigau
Gemarkung: Lichtenberg, Eichenstein, Issigau und Reitzenstein
Landkreis: Hof

M 1 : 1.000
(im Original)
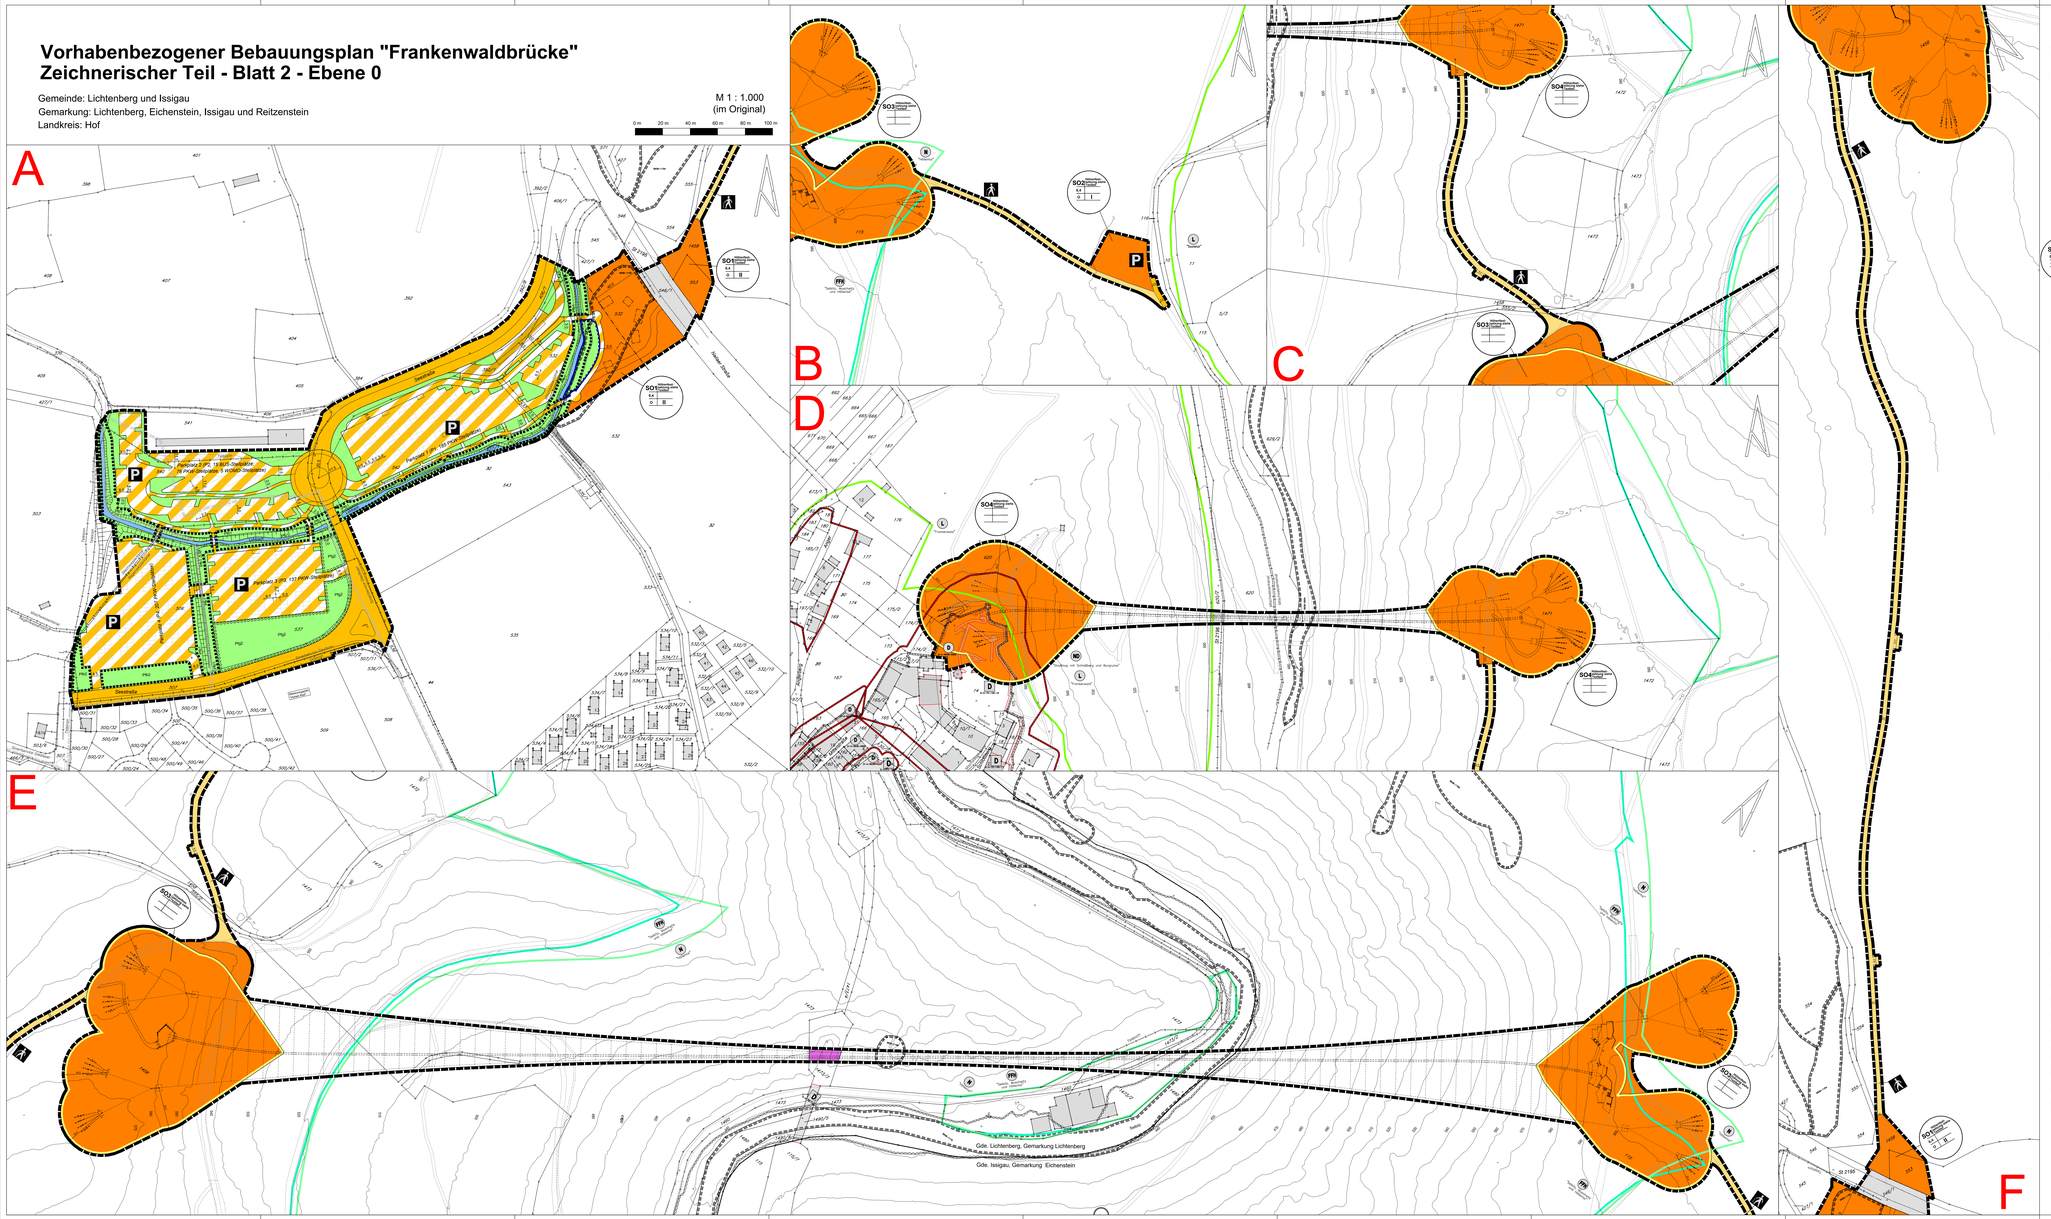
0 m 20 m 40 m 60 m 80 m 100 m